

**ADFC Dresden e.V. • Bautzner Str. 25 • 01099 Dresden**

Landeshauptstadt Dresden  
Straßen- und Tiefbauamt  
Postfach 120020  
01001 Dresden

Allgemeiner Deutscher  
Fahrrad-Club Dresden e.V.

Bautzner Str. 25  
01099 Dresden  
Telefon 0351 - 501 391 5  
Telefax 0351 - 501 391 6  
info@adfc-dresden.de  
www.adfc-dresden.de

IHR ZEICHEN

IHR SCHREIBEN VOM

UNSER ZEICHEN

22gse016

6. Mai 2022

## Engstelle Ludwig-Kossuth-Straße / Brunnenweg

Sehr geehrte Damen und Herren,

wir begrüßen die Aufstellung von Vz 277.1 bzw. 281.1 (Beginn und Ende des Verbots des Überholens von einspurigen Fahrzeugen) auf der Ludwig-Kossuth-Straße stadteinwärts in Höhe der Haltestelle Brunnenweg.

Dies zeigt, dass die (Unfall-) Gefahr durch zu dichtes Überholen an der Stelle erkannt wurde.

Unseres Erachtens ist die alleinige Aufstellung des Verkehrszeichens jedoch nicht ausreichend. Die Erfahrung und unsere Beobachtungen vor Ort zeigen, dass sich Kfz-Führer an der Leitlinie in der Fahrbahnmitte orientieren und sich beim Überholen von Radfahrern im Bereich der Fahrbahnverengung öfter verschätzen. Wenn es ihnen nicht mehr gelingt Radfahrer vor der Engstelle zu überholen, wird der Überholvorgang bei Gegenverkehr eng und gefährlich. Der Interaktionszwang vor der Engstelle liegt dann immer beim Radfahrer.

Wir schlagen daher vor, die Verflechtung von Kfz- und Radverkehr durch ergänzende Maßnahmen in Anlehnung an ein Radwegende (vgl. Kapitel 3.4 der ERA) zu sichern. Eine Skizze dazu finden Sie im Anhang. Ziel des Vorschlags ist es, den Kfz-Führer zur geschwindigkeitsmindernden Reaktion zu bringen, so dass dieser sich hinter dem Radfahrer einordnet.

Unserer Meinung nach ist es wichtig, die Verziehung durch bauliche Elemente (siehe Foto in der Skizze) zu unterstützen, um ein Überfahren der Sperrfläche zu unterbinden. Erst dadurch kann die Sperrfläche die ihr zugedachte Wirkung entfalten.

Wir freuen uns sehr, wenn Sie unsere Anregungen aufnehmen und so helfen den stadteinwärts Radfahrenden den Rücken freizuhalten. Gern stehen wir für den Austausch zur Verfügung.

Mit freundlichen Grüßen  
ADFC Dresden e.V.

Nils Larsen


Anlage

Steuernummer  
202/140/17726

Vereinsregistereintrag  
Vereinsnummer VR 3353 beim  
Amtsgericht Dresden

Unterstützen Sie uns  
mit Ihrer Spende!  
[www.adfc-dresden.de/spenden](http://www.adfc-dresden.de/spenden)

Bankverbindung  
IBAN: DE68 3506 0190 1624 7800 15  
BIC: GENODED1DKD (KD-Bank)

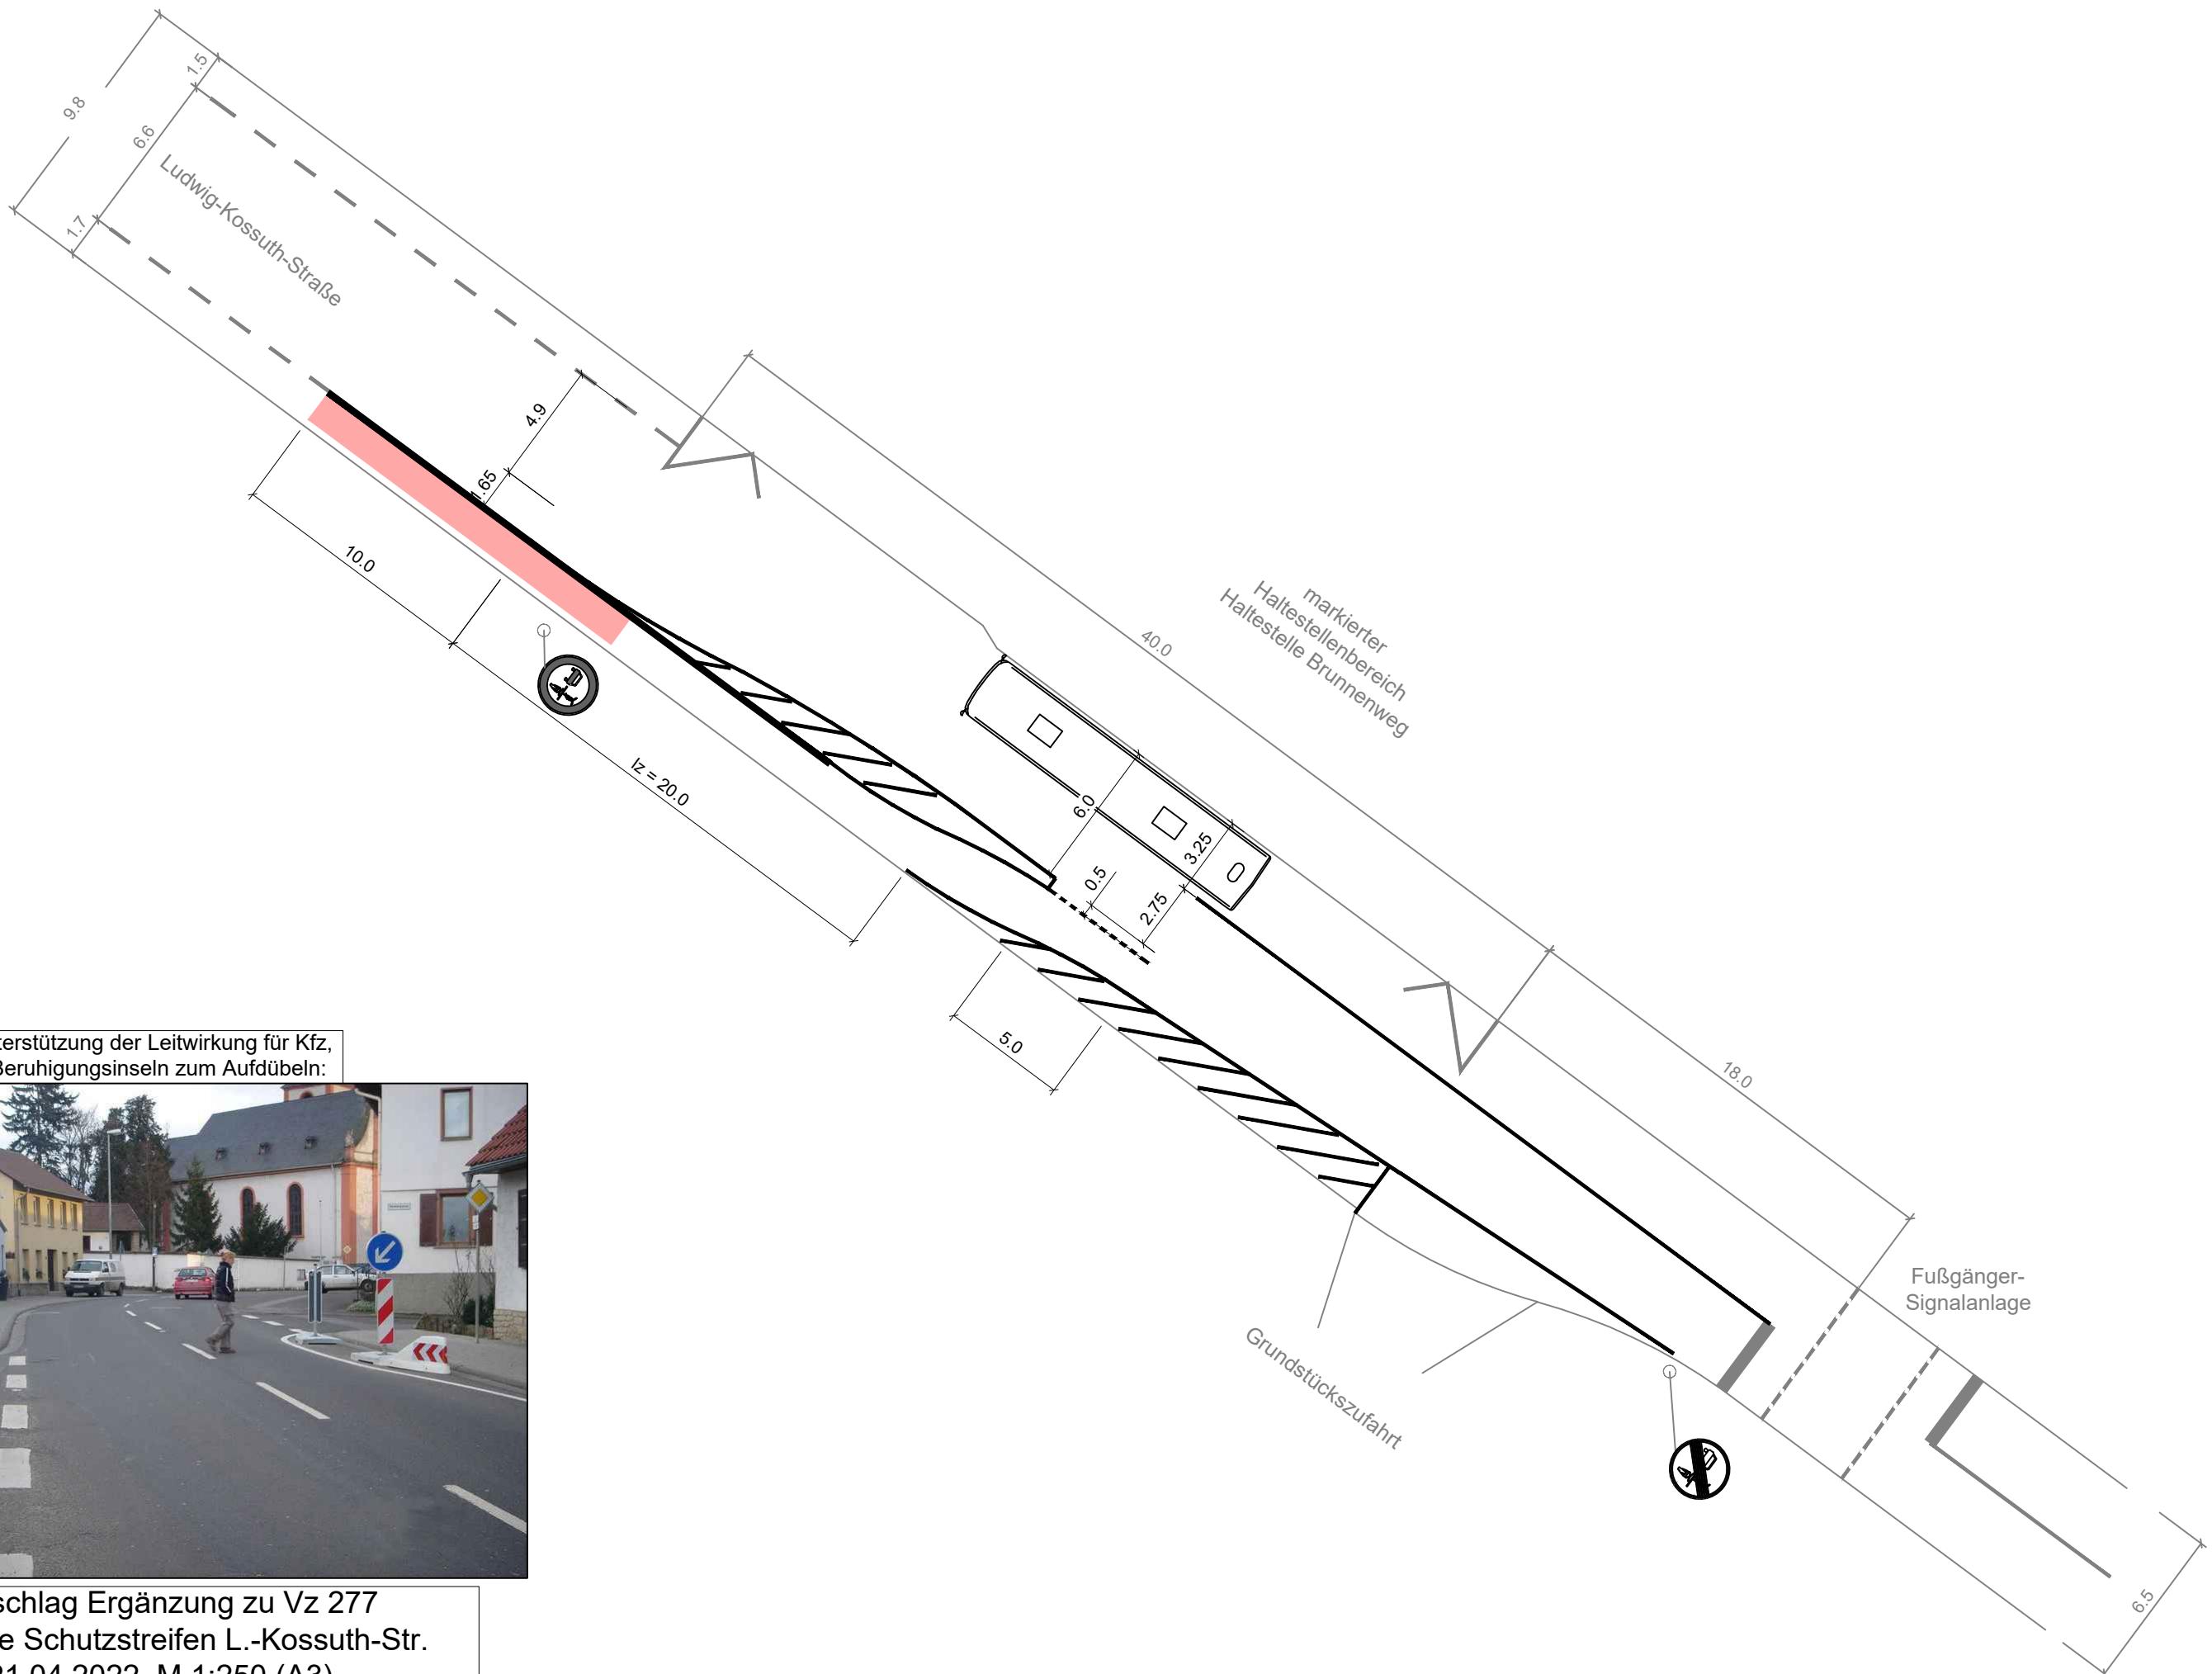

# Vorschlag Ergänzung zu Vz 277 am Ende Schutzstreifen L.-Kossuth-Str. 21.04.2022, M 1:250 (A3)